


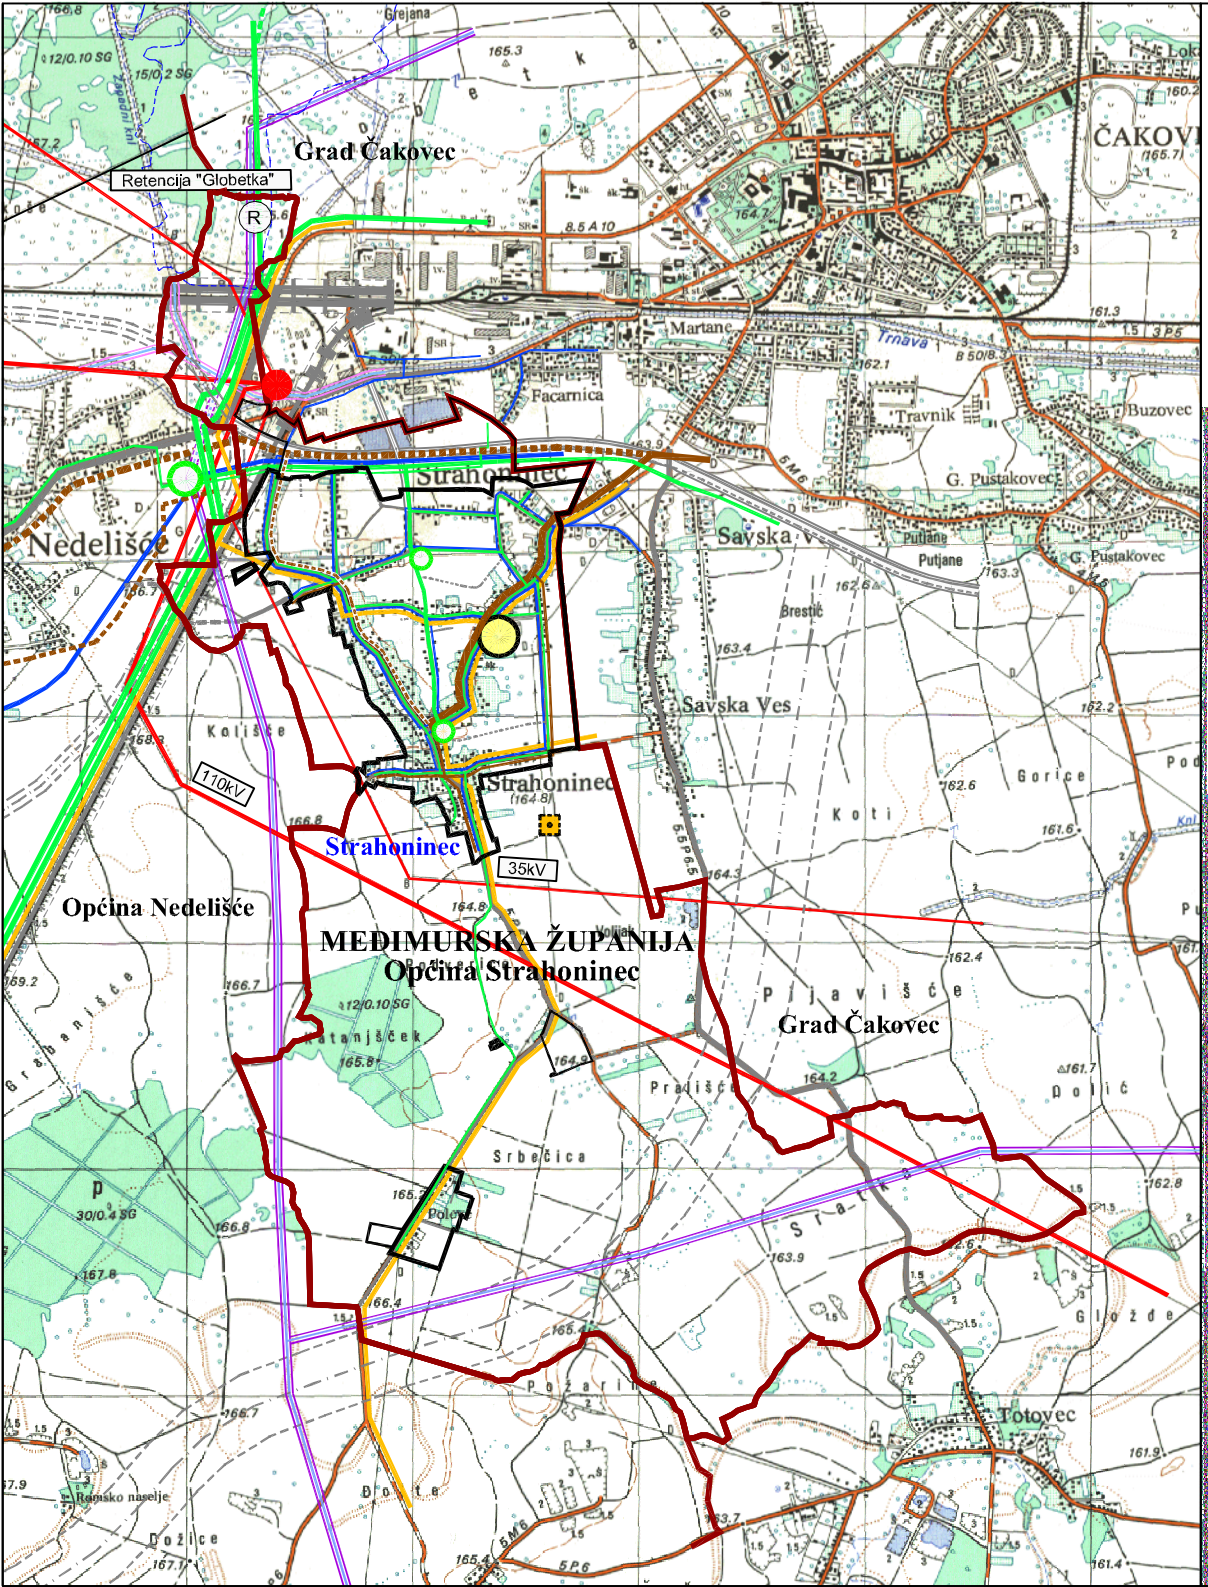

VODNOGOSPODARSKI SUSTAV

POSTOJEĆE / PLANIRANO

KORIŠTENJE VODA

- VODOOPSKRBA
- MAGISTRALNI VODOOPSKRBNI CJEVOVOD
- OSTALI VODOOPSKRBNI CJEVOVODI

UREĐENJE VODOTOKA I VODA

- MAKSIMALNO PLAVNO PODRUČJE RETENCIJE GLOBETKA
- LATERALNI KANAL
- MOGUĆA TRASA KANALA ZA NAVODNJAVANJE (prema studiji za navodnjavanje)
- MOGUĆA TRASA KANALA ZA NAVODNJAVANJE - ZACIJEVLJENI DIO

ODVODNJA OTPADNIH VODA

- GLAVNI DOVODNI KANAL (KOLEKTOR)
- OSTALI DOVODNI KANALI

POŠTA I TELEKOMUNIKACIJE

POSTOJEĆE / PLANIRANO

JAVNE TELEKOMUNIKACIJE

- PRISTUPNA RAZINA mjesna centrala
- MAGISTRALNI VOD
- JAVNE TELEKOMUNIKACIJE U POKRETNOSTI MREŽI - BAZNA POSTAJA GSM

ENERGETSKI SUSTAV

POSTOJEĆE / PLANIRANO

CIJEVNI TRANSPORT

- PLINOVOD - MAGISTRALNI
- PLINOVOD - LOKALNI
- PLINOVOD - OSTALI
- MJERNO REDUKCIJSKA STANICA
- DISTRIBUTIVNO REDUKCIJSKA STANICA

ELEKTROPRIJENOSNI UREĐAJI

- DALEKOVOD 110 kV
- DALEKOVOD 35 kV

TRANSFORMATORSKA I RASKLOPNA POSTROJENJA


- TS 110/35 kV

TUMAČ PLANSKOG ZNAKOVLJA

GRANICE

POSTOJEĆE / PLANIRANO

- GRANICA OPĆINE
- GRANICA GRAĐEVINSKOG PODRUČJA NASELJA I IZDOJENIH GRAĐEVINSKIH PODRUČJA NASELJA
- GRANICA IZDOJENIH PODRUČJA GOSPODARSKIH DJELATNOSTI

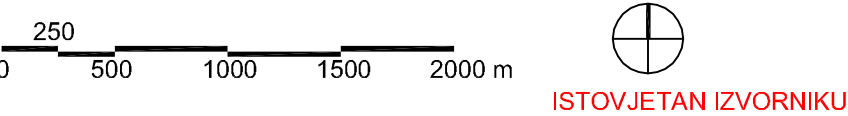

ŽUPANIJA MEDIMURSKA ŽUPANIJA	
OPĆINA/GRAD OPĆINA STRAHONINEC	
NAZIV PROSTORNOG PLANA: PROSTORNI PLAN UREĐENJA OPĆINE	
NAZIV KARTOGRAFSKOG PRIKAZA: 2. INFRASTRUKTURNI SUSTAVI	
BROJ KARTOGRAFSKOG PRIKAZA: 2.	MJERILO KARTOGRAFSKOG PRIKAZA: 1:25000
PROGRAM MJERA ZA UNAPREĐENJE STANJA U PROSTORU: SL. GLASNIK MEDIMURSKJE ŽUPANIJE BR. 801	ODLUKA PREDSTAVNIČKOG TIJELA O DONOŠENJU PLANA: SL. GLASNIK MEDIMURSKJE ŽUPANIJE BR. 805
OBJAVA JAVNE RASPRAVE: LIST "MEDIMURJE" 21.12.2004.	JAVNI UVID ODRŽAN: OD 29.12.2004. DO 27.01.2005.
PEČAT TIJELA ODGOVORNOG ZA PROVOĐENJE JAVNE RASPRAVE:	ODGOVORNA OSOBA ZA PROVOĐENJE JAVNE RASPRAVE: Vladimir Jurčec
SUGLASNOST NA PLAN PREMA ČLANKU 24. ZAKONA O PROSTORNOM UREĐENJU (NN, BR. 30/94, 68/98, 61/00, 32/02 i 100/04)	
BROJ SUGLASNOSTI / KLASA: 350-01/05-01/18 UR. BROJ: 2109-05-02-05-05 DATUM: 02. lipnja 2005.	
PRAVNA OSOBA KOJA JE IZRADILA PLAN: NRBIA d.o.o. Čakovec Gundulićeva 2, Čakovec; tel. 040/311 441	
PEČAT PRAVNE OSOBE KOJA JE IZRADILA PLAN:	ODGOVORNA OSOBA: Vesna Makovec, dipl.ing.arh.
KOORDINATOR PLANA: Vesna Makovec, dipl.ing.arh.	BROJ PLANA: PPUO - 01/2004
STRUČNI TIM U IZRADI PLANA: 1. V. Makovec, dipl.ing.arh. 2. L. Šantek, dipl.ing.arh. 3. B. Balent, ing.grad. 4. N. Škoro, dipl.oec.	
PEČAT PREDSTAVNIČKOG TIJELA:	PREDSEDNIK PREDSTAVNIČKOG TIJELA: Sanja Krištofić, ing.
ISTOVJETNOST OVOG PROSTORNOG PLANA S IZVORNIKOM OVJERAVA:	PEČAT NADLEŽNOG TIJELA: