




KARAKTERISTIČNI POPREČNI PROFILI ULICA

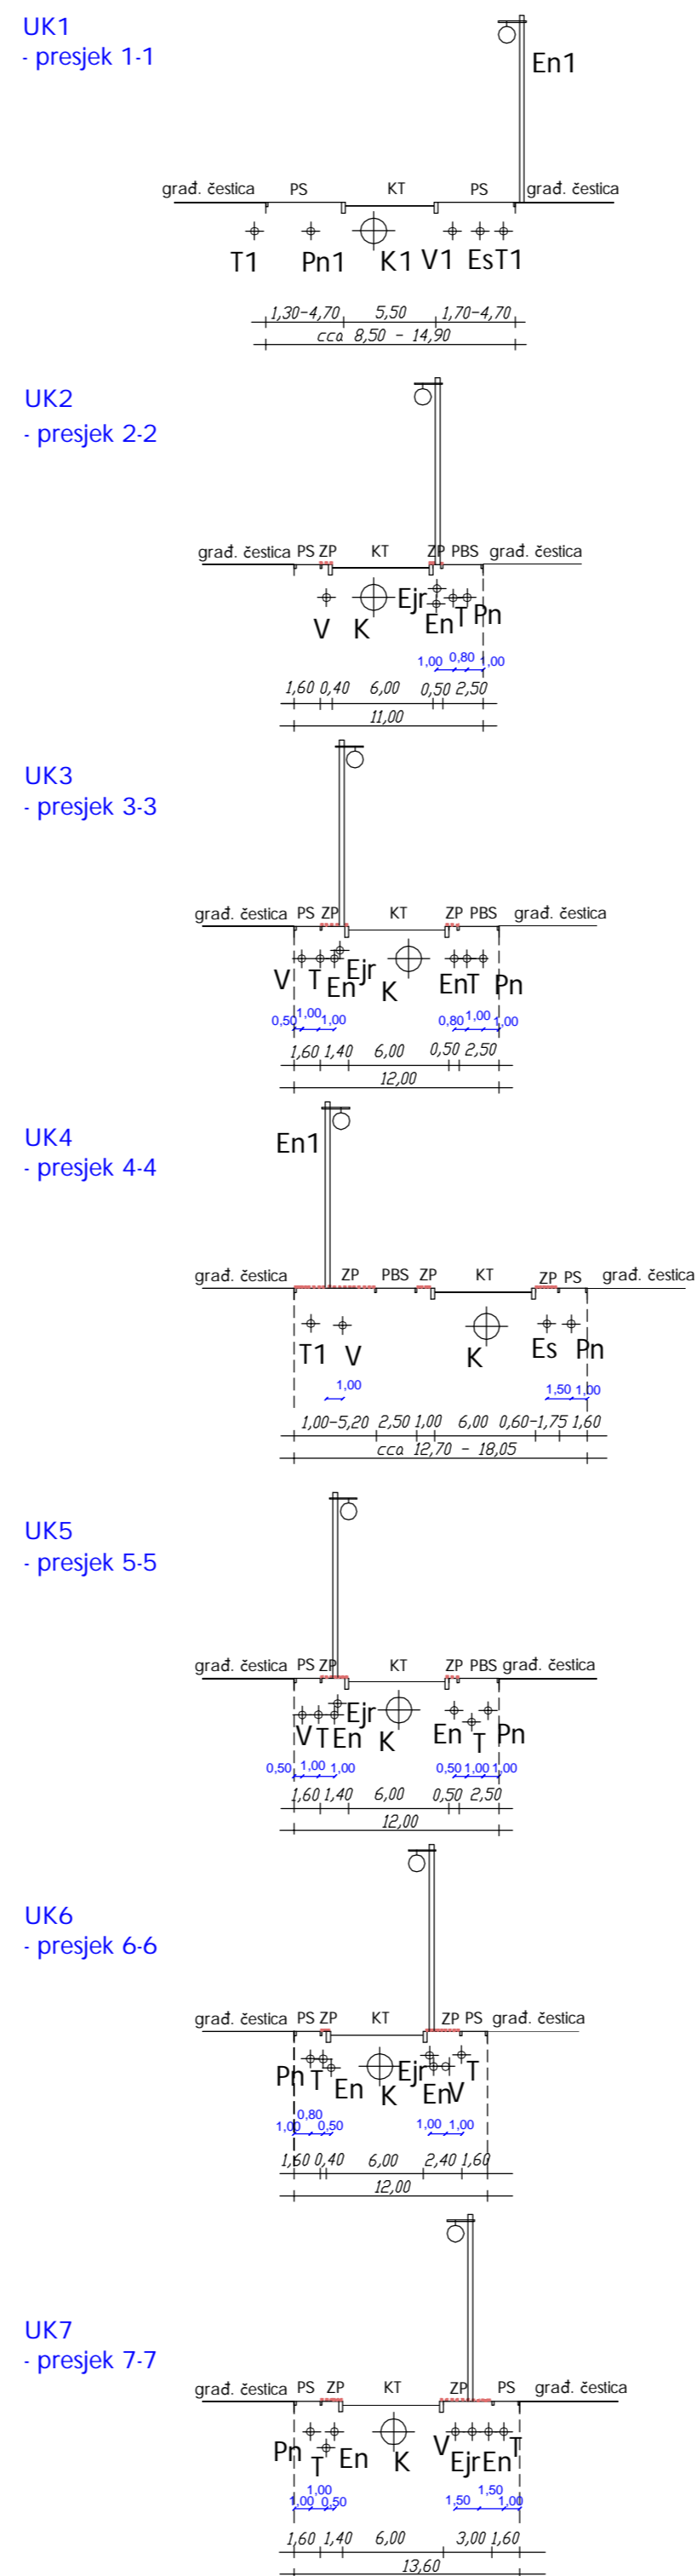


- Es planirana trasa el. sn. podzemne mreže
- En1 postojeći 0,4 kV niskonaponski nadzemni elektroenergetski kablski vod s javnom rasvjetom
- En planirani 0,4 kV niskonaponski podzemni elektroenergetski kablski vod
- Ejr planirani podzemni elektroenergetski niskonaponski kablski vod - javna rasvjeta
- T1 postojeća trasa podzemnih TK instalacija
- T planirana trasa podzemnih TK instalacija
- Pn1 postojeći niskotlačni plinovod
- Pn planirani niskotlačni plinovod
- V1 postojeća mreža vodoopskrbe
- V planirana mreža vodoopskrbe
- K1 postojeća mješovita kanalizacijska mreža sanitarno - fekalnih i oborinskih voda
- K planirana mješovita kanalizacijska mreža sanitarno - fekalnih i oborinskih voda
- KT kolnička traka
- ZP zelena površina
- PS pješačka staza
- PBS pješačko-biciklistička staza

LEGENDA

- GRANICA OBUHVATA PLANA
 - GRANICA GRAĐEVinskOG PODRUČJA
 - GRANICA NASELJA
 - GRANICA KATASTARske OPĆINE
 - BROJ I GRANICA POSTOJEĆE KATASTARske ČESTICE
 - BROJ I GRANICA NOVOPLANIRANE GRAĐEVNE ČESTICE
 - BROJ I GRANICA POSTOJEĆIH GRAĐEVINSKIH ČESTICA
 - POSTOJEĆA GRAĐEVINA
 - PLANIRANA CESTA
 - POSTOJEĆA CESTA
 - POSTOJEĆI MAKADAM
 - PIJESAKI I ZELENE POVRŠINE U SASTAVU ULIČNIH KORIDORA
 - ZELENE POVRŠINE UNUTAR ULIČNOG KORIDORA
- POSTOJEĆI NISKOTLAČNI PLINOVOD
 - PLANIRANI NISKOTLAČNI PLINOVOD
 - POSTOJEĆA VODOVODNA MREŽA
 - PLANIRANA VODOVODNA MREŽA
 - POSTOJEĆA MJESOVITA MREŽA ODVODNJE SANITARNO-FEkalNIH I OBORINSKIH VODA
 - PLANIRANA MJESOVITA MREŽA ODVODNJE SANITARNO-FEkalNIH I OBORINSKIH VODA
 - ZAŠTITNA ZELENA POVRŠINA
 - ULIČNI KORIDOR S OZNAKOM KORIDORA
 - PIJESAKI POVRŠINE S OZNAKOM KORIDORA
 - KOLNI PRILAZ S OZNAKOM KORIDORA
 - POLJSKI PUT

NAPOMENA:
 - PODRUČJE OBUHVATA DPU U CIELOSTI SE NALAZI UNUTAR III ZONE ZAŠTITE VODOCRPLISTA NEDELISUĆE PRELOG I SVETA MARIJA - POTREBNO JE PRIMIJENITI MJERE ZAŠTITE PREMA ODOBREBAMA ZA PROVOĐENJE DPU
 - SVI VODOVI INFRASTRUKTURE OVISNO O TEHNIČKIM MOGUĆNOSTIMA PREDVIĐAJU SE POVEZATI S INFRASTRUKTUROM NASELJA SAVSKA VES

NAPOMENA:
 MEDUSOBNI ODNOS LINIJSKE INFRASTRUKTURE, TI. RASPORED TRASA, RAZMAK VODOVA, TE POZICIJA POJEDINIHZ NADZEMNIH ILI PODZEMNIH ELEMENATA KOJI ČINE SASTAVNE DIELOVE INFRASTRUKTURNIH MREŽA, ODREĐUJE SE PROJEKTOM, SUKLADNO POSEBNIIM PROPISIMA O MEDUSOBNOIM RAZMAKU INFRASTRUKTURNIH VODOVA I PRAVILIMA STRUKE, PRI ČEMU JE IZ TEHNIČKIH RAZLOGA MOGUĆE:
 - SMANJITI ŠIRINU ZELENE POVRŠINE UNUTAR KORIDORA ULICA, A IZUZETNO, UKOLIKO JE ŠIRINA ČESTICE PROMETNICNE NEDOVOLJNA ZA KVALITETNO TEHNIČKO RIJEŠENJE I UKINUTI ZELENU POVRŠINU IZMEĐU PLOČNIKA I KOLNIKA,
 - IZMAKNUTI POZICIJU TRASE ILI DIELA TRASE POJEDINOG VODA INFRASTRUKTURE (U CIELOJ DUZINI ULICE ILI DIELU ULICE) U ODNOSU NA TRASU PREDVIĐENU OVIM DPU-OM
 - IZMIJESTITI DPU-OM OZNAČENU POZICIJU PRELAZA TRASE POJEDINOG INFRASTRUKTURNOG VODA PREKO CESTE (S JEDNE NA DRUGU STRANU CESTOVNOG KORIDORA) ZA TEHNIČKI POTREBNU UDALJENOST,
 - SPOJEVI VODOVA NA RASKRŠTIMA VODOVA, NAČIN PROMIENE SMJERA POJEDINOG VODA, POTREBNI PROFILI VODOVA, TE BROJ I POZICIJA POJEDINIHZ INFRASTRUKTURNIH ELEMENATA POTREBNIHZ ZA FUNKCIONIRANJE MREŽE (NPR. REVIZIONIHZ OKNA, STUPOVA JAVNE RASVIJETE I SLIČNO) DPU-OM NIJE ODREĐEN, VEĆ SE DEFINIRA PROJEKTOM U SKLADU S PRAVILIMA STRUKE

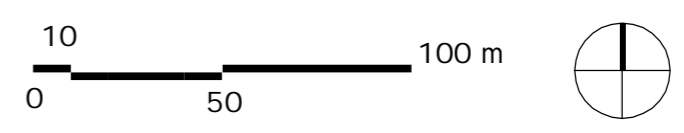

IZVORNIK

DETALJNI PLAN UREĐENJA STAMBENE ZONE IZA POLJSKE ULICE U STRAHONINCU

PLAN KOMUNALNE INFRASTRUKTURE-MREŽE VODOOPSKRBE, ODVODNJE I PLINOOPSKRBE

ŽUPANIJA MEĐIMURSKA ŽUPANIJA		OPĆINA OPĆINA STRAHONINEC	
NAZIV PROSTORNOG PLANA DETALJNI PLAN UREĐENJA STAMBENE ZONE IZA POLJSKE ULICE U STRAHONINCU			
NAZIV KARTOGRAFSKOG PRIKAZA PLAN KOMUNALNE INFRASTRUKTURE - MREŽE VODOOPSKRBE, ODVODNJE I PLINOOPSKRBE			
BROJ KART PRIKAZA 2.2	MERILO 1:2000	IZRAĐIVAČ URBIA d.o.o. Čakovec I.G.Kovačića 10, Čakovec tel. 040 /373 400	PEČAT IZRAĐIVAČA
ODLUKA O IZRADI DETALJNOG PLANA UREĐENJA: SL. GLASNIK MEĐIMURSKE ŽUPANIJE BR. 3/08			
ODLUKA PREDSTAVNIČKOG TIJELA O DONOŠENJU PLANA SL. GLASNIK MEĐIMURSKE ŽUPANIJE 21/09		BROJ PLANA DPU-02/2008	DATUM 12/2009
OBJAVA JAVNE RASPRAVE VEČERNJI LIST OD 29.01.2009.		ODGOVORNI VODITELJ: V. Makovec, dipl.ing.arh.	
JAVNI UVID ODRŽAN OD 06.02.2009. DO 07.03.2009.	ODGOVORNA OSOBA ZA PROVOĐENJE JAVNE RASPRAVE		
STRUČNI TIM			
V. Makovec, dipl.ing.arh.		B. Balent, ing.grad.	
PREDSJEDNIK PREDSTAVNIČKOG TIJELA		Načelnica: Sanja Kristofić	N.Kerovec, matem.lehn.
PEČAT PREDSTAVNIČKOG TIJELA		ISTOVJETNOST PROSTORNOG PLANA S IZVORNIKOM OVIJERAVA	
		PEČAT	