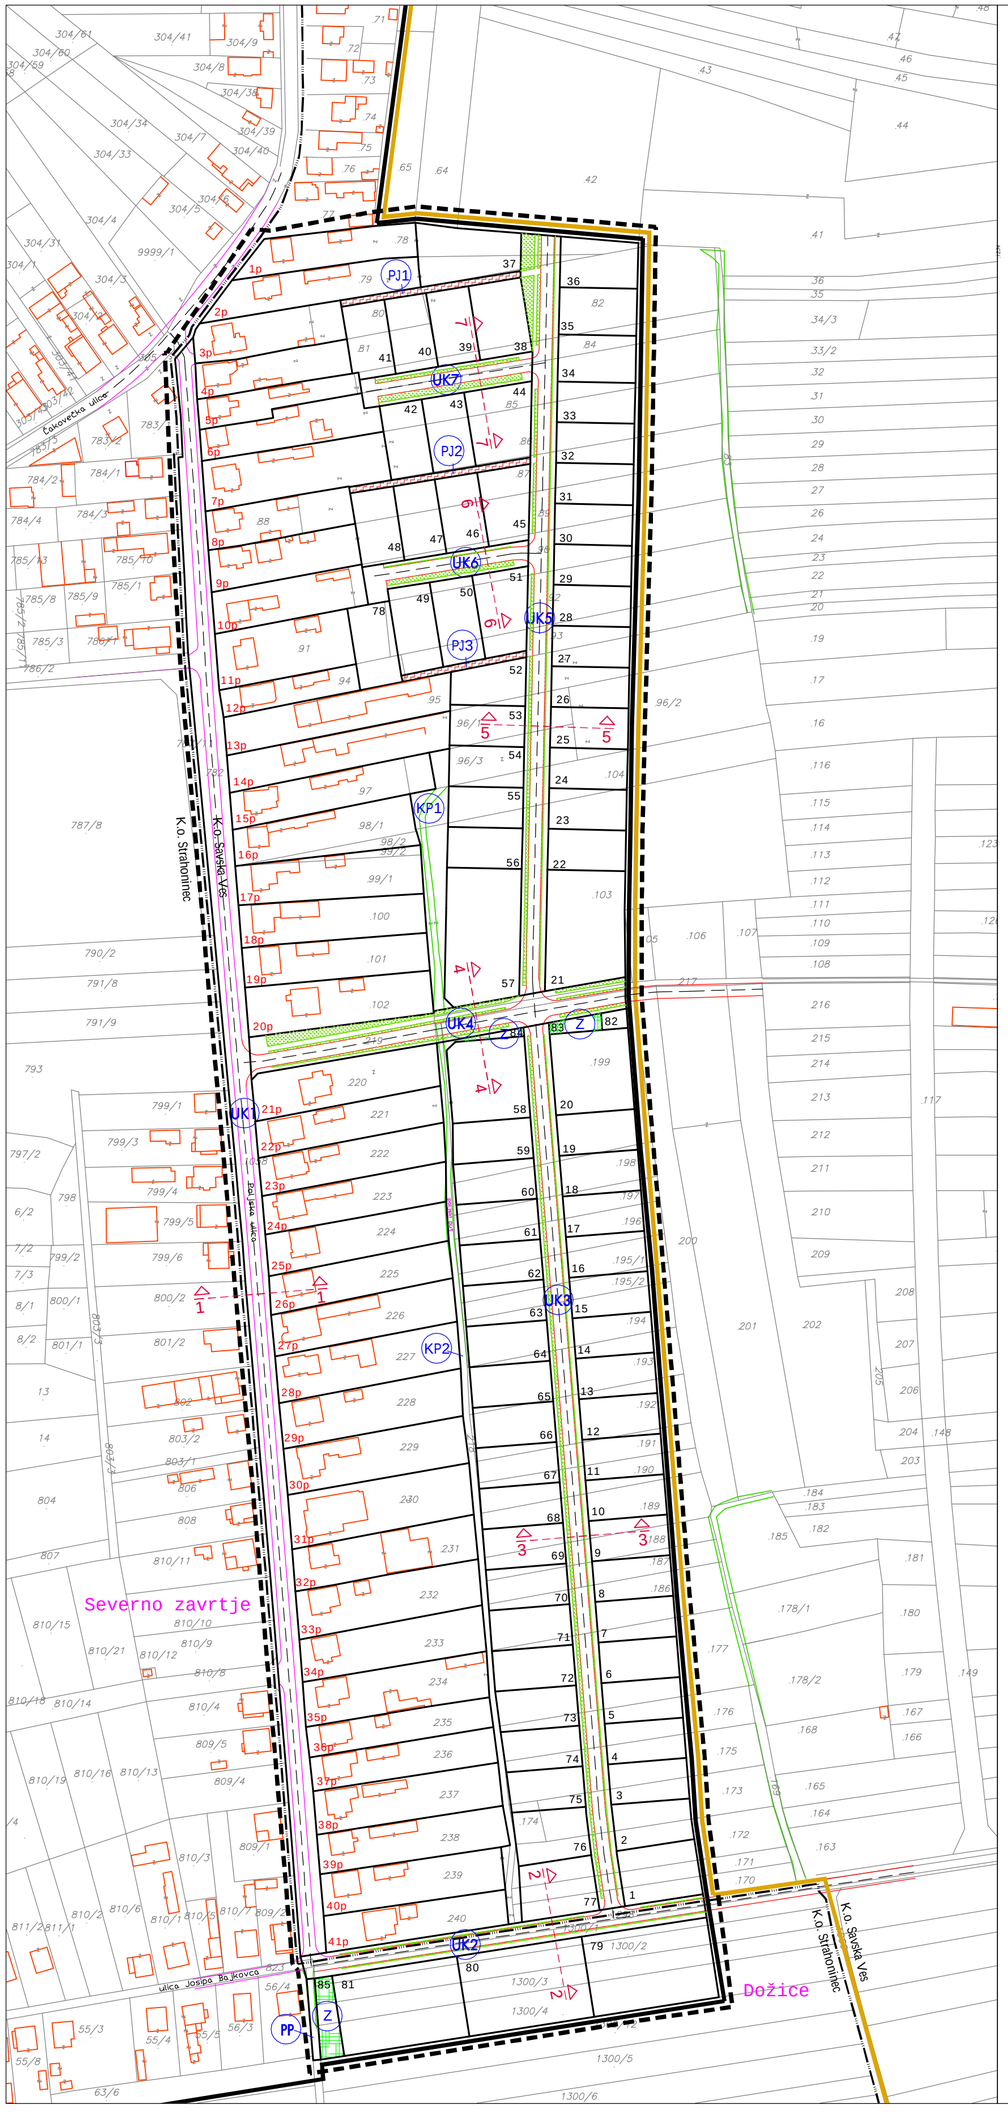

KARAKTERISTIČNI POPREČNI PROFILI ULICA

UK1
· presjek 1-1

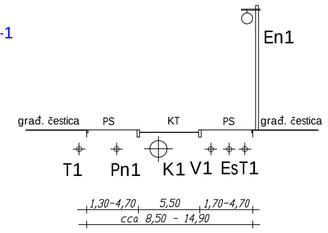

UK2
· presjek 2-2

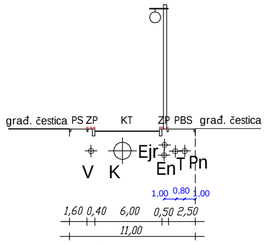

UK3
· presjek 3-3

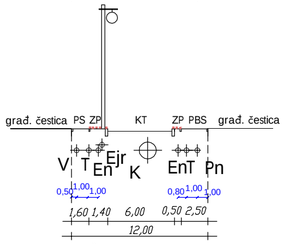

UK4
· presjek 4-4

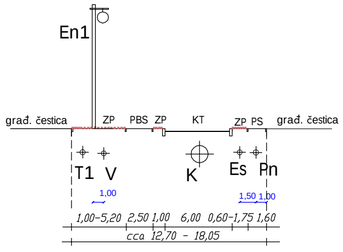

UK5
· presjek 5-5

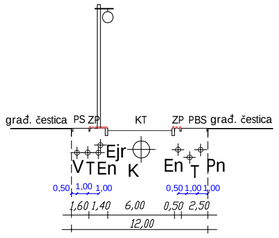

UK6
· presjek 6-6

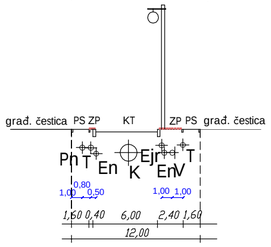

UK7
· presjek 7-7

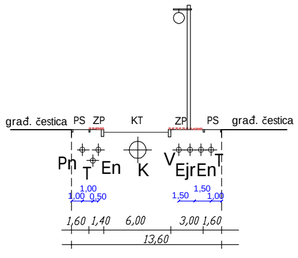

Es	planirana trasa el. sn podzemne mreže
En1	postojeći 0,4 kV niskonaponski nadzemni elektoenergetski kabelski vod s javnom rasvjetom
En	planirani 0,4 kV niskonaponski podzemni elektoenergetski kabelski vod
Ejr	planirani podzemni elektroenergetski niskonaponski kabelski vod - javna rasvjeta
T1	postojeća trasa podzemnih TK instalacija
T	planirana trasa podzemnih TK instalacija
Pn1	postojeći niskotlačni plinovod
Pn	planirani niskotlačni plinovod
V1	postojeća mreža vodoopskrbe
V	planirana mreža vodoopskrbe
K1	postojeća mješovita kanalizacijska mreža sanitarno - fekalnih i oborinskih voda
K	planirana mješovita kanalizacijska mreža sanitarno - fekalnih i oborinskih voda

KT	kolnička traka
ZP	zelena površina
PS	pješačka staza
PBS	pješačko-biciklistička staza

LEGENDA

- GRANICA OBUHVATA PLANA
- GRANICA GRAĐEVINSKOG PODRUČJA
- GRANICA NASELJA
- GRANICA KATASTARSKE OPĆINE
- BROJ I GRANICA POSTOJEĆE KATASTARSKE ČESTICE (90)
- BROJ I GRANICA NOVOPLANIRANE GRAĐEVNE ČESTICE (1)
- BROJ I GRANICA POSTOJEĆIH GRAĐEVINSKIH ČESTICA (1p)
- POSTOJEĆA GRAĐEVINA
- POSTOJEĆA CESTA
- PLANIRANA CESTA
- POSTOJEĆI MAKADAM
- PJEŠAČKE I ZELENE POVRŠINE U SASTAVU ULIČNIH KORIDORA
- ZELENE POVRŠINE UNUTAR ULIČNOG KORIDORA
- ZAŠTITNA ZELENA POVRŠINA (Z)
- ULIČNI KORIDOR S OZNAKOM KORIDORA (UK1)
- PJEŠAČKE POVRŠINE S OZNAKOM KORIDORA (PJ1)
- KOLNI PRILAZ S OZNAKOM KORIDORA (KP1)
- POLJSKI PUT (PP)

NAPOMENA:
MEĐUSOBNI ODNOS LINIJSKE INFRASTRUKTURE, TJ. RASPORED TRASA, RAZMAK VODOVA, TE POZICIJA POJEDINIH NADZEMNIH ILI PODZEMNIH ELEMENATA KOJI ČINE SASTAVNE DIJELOVE INFRASTRUKTURNIH MREŽA, ODREĐUJE SE PROJEKTOM, SUKLADNO POSEBNIM PROPISIMA O MEĐUSOBNOM RAZMAKU INFRASTRUKTURNIH VODOVA I PRAVILIMA STRUKE, PRI ČEMU JE IZ TEHNIČKIH RAZLOGA MOGUĆE:
- SMANJITI ŠIRINU ZELENE POVRŠINE UNUTAR KORIDORA ULICA, A IZUZETNO, UKOLIKO JE ŠIRINA ČESTICE PROMETNICE NEDOVOLJNA ZA KVALITETNO TEHNIČKO RJEŠENJE I UKINUTI ZELENU POVRŠINU IZMEĐU PLOČNIKA I KOLNIKA,
- IZMAKNUTI POZICIJU TRASE ILI DIJELA TRASE POJEDINOG VODA INFRASTRUKTURE (U CIJELOJ DUŽINI ULICE ILI DIJELU ULICE) U ODNOSU NA TRASU PREDVIĐENU OVIM DPU-om
- IZMJESTITI DPU-om OZNAČENU POZICIJU PRELAZA TRASE POJEDINOG INFRASTRUKTURNOG VODA PREKO CESTE (S JEDNE NA DRUGU STRANU CESTOVNOG KORIDORA) ZA TEHNIČKI POTREBNU UDALJENOST,
- SPOJEVI VODOVA NA RASKRIŽJIMA VODOVA, NAČIN PROMJENE SMJERA POJEDINOG VODA, POTREBNI PROFILI VODOVA, TE BROJ I POZICIJA POJEDINIH INFRASTRUKTURNIH ELEMENATA POTREBNIH ZA FUNKCIONIRANJE MREŽE (NPR. REVIZIONIH OKNA, STUPOVA JAVNE RASVJETE I SLIČNO) DPU-om NIJE ODREĐEN, VEĆ SE DEFINIRA PROJEKTOM U SKLADU S PRAVILIMA STRUKE

10 0 50 100 m

IZVORNIK

DETALJNI PLAN UREĐENJA STAMBENE ZONE IZA POLJSKE ULICE U STRAHONINCU

PLAN KOMUNALNE INFRASTRUKTURE - PLAN PROMETA

ŽUPANIJA MEĐIMURSKA ŽUPANIJA		OPĆINA OPĆINA STRAHONINEC	
NAZIV PROSTORNOG PLANA	DETALJNI PLAN UREĐENJA STAMBENE ZONE IZA POLJSKE ULICE U STRAHONINCU		
NAZIV KARTOGRAFSKOG PRIKAZA	PLAN KOMUNALNE INFRASTRUKTURE - PLAN PROMETA		
BROJ KART.PRIKAZA 2.1	MJERILO 1:2000	IZRAĐIVAČ URBIA d.o.o. Čakovec I.G.Kovačića 10, Čakovec tel. 040 /373 400	PEČAT IZRAĐIVAČA
ODLUKA O IZRADI DETALJNOG PLANA UREĐENJA: SL. GLASNIK MEĐIMURSKE ŽUPANIJE BR. 3/08			
ODLUKA PREDSTAVNIČKOG TIJELA O DONOŠENJU PLANA SL. GLASNIK MEĐIMURSKE ŽUPANIJE 21/09		BROJ PLANA DPU-02/2008	DATUM 12/2009
		DIREKTOR	V. Makovec, dipl.ing.arh.
OBJAVA JAVNE RASPRAVE VEČERNJI LIST OD 29.01.2009.		ODGOVORNI VODITELJ: V. Makovec, dipl.ing.arh.	
JAVNI UVID ODRŽAN OD 06.02.2009. DO 07.03.2009.			
PEČAT TIJELA ODGOVORNOG ZA PROVOĐENJE JAVNE RASPRAVE	ODGOVORNA OSOBA ZA PROVOĐENJE JAVNE RASPRAVE Načelnica: Sanja Krištofić	STRUČNI TIM	
		V. Makovec, dipl.ing.arh.	B. Balent, ing.građ.
		N.Kerovec, matem.tehn.	L.Sanjković,građ.tehn.
PREDSJEDNIK PREDSTAVNIČKOG TIJELA	PEČAT PREDSTAVNIČKOG TIJELA	ISTOVJETNOST PROSTORNOG PLANA S IZVORNIKOM OVJERAVA	PEČAT